

WAT HEBBEN WE GEWIJZIGD?

Naar aanleiding van Participatieavond II

Tenniscentrum Copijnlaan Groenekan | 22-01-2025 | 10-02-2025

LISMAN + LISMAN
ONTWIKKELT

App. Gebouw II –WAS-

Veel reuring over ‘dorpse schaal en maat’ en input woonwensen aangegrepen om:

- Van 4 bouwlagen → 3 bouwlagen
- 7 appartementen gem. 125 m2 woonoppervlak



App. Gebouw II –IS-

- 3 bouwlagen
- 7 appartementen gem. 115 m2 woonoppervlak
- Grotere footprint, ca 3 m1 breder
- Gebouw 3 meter opgeschoven in de ‘groene as’, maar buiten rooilijn (voorgevellijn) woningen Copijnlaan




WAT HEBBEN WE GEWIJZIGD?


Naar aanleiding van Participatieavond II

Tenniscentrum Copijnlaan Groenekan | 22-01-2025 | 10-02-2025

LISMAN + LISMAN
ONTWIKKELT

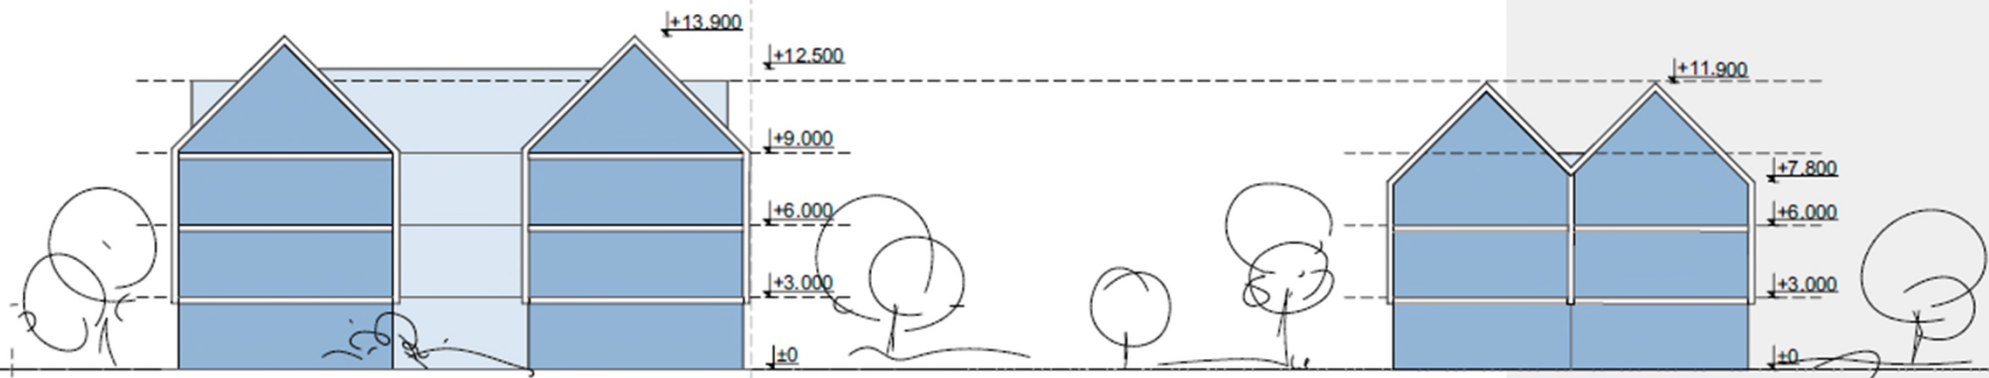

Bouwhoogte App. Gebouw II WAS 4 lagen - 13,900m1 hoog

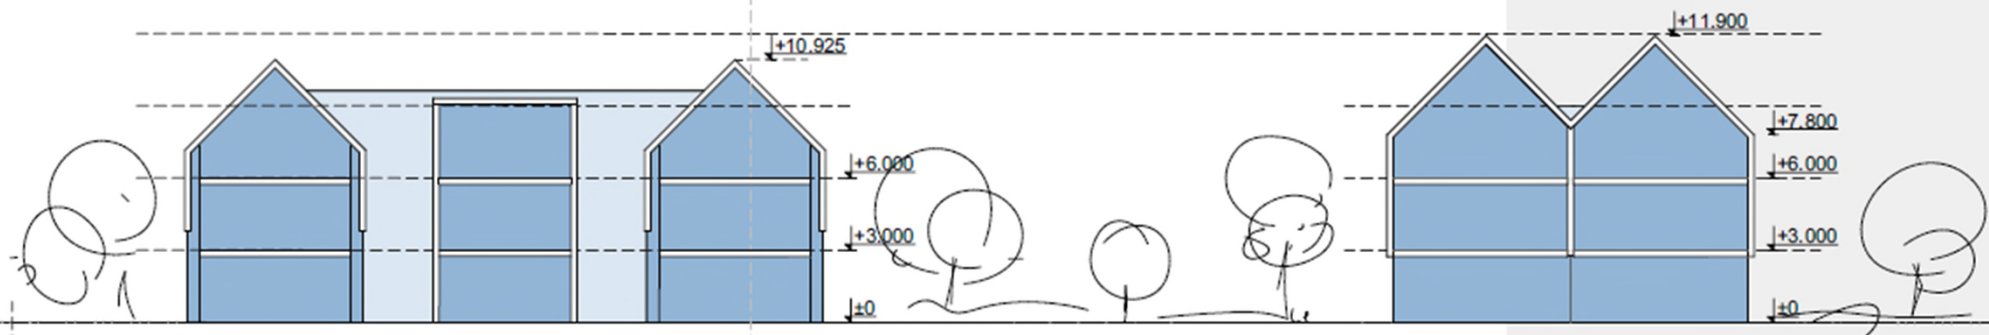

Bouwhoogte App. Gebouw II IS 3 lagen - 10,925m1 hoog

WAT HEBBEN WE GEWIJZIGD?

Naar aanleiding van Participatieavond II

Tenniscentrum Copijnlaan Groenekan | 22-01-2025 | 10-02-2025

LISMAN + LISMAN
ONTWIKKELT

